



 **FACHADA**
escala 1/50

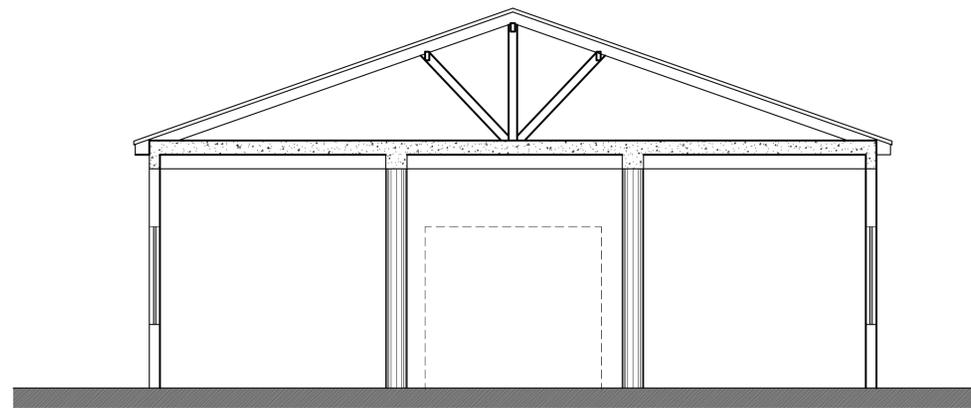

 **CORTE**
escala 1/50

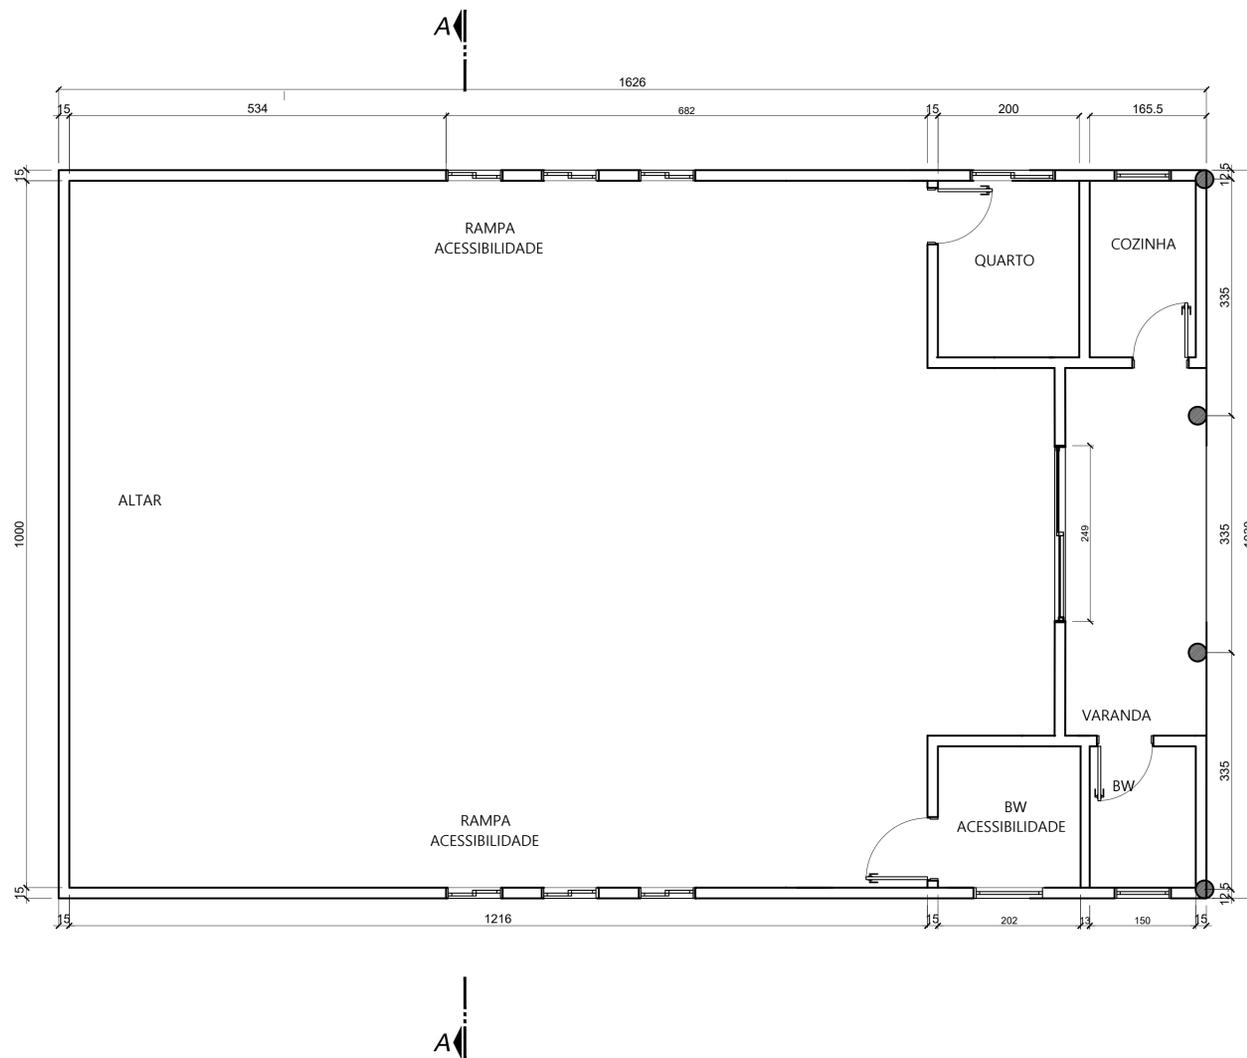

PLANTA BAIXA
escala 1/50
Área total construída 167,52 m²

ARQUITETÔNICO			
PROJETO CASA MORTUÁRIA			
ASSUNTO PLANTA BAIXA , FACHADA E CORTE			
LOCAL Estrada Geral Garcia ANGELINA - SC			
PROPRIETÁRIO Prefeitura Municipal de Angelina		RESPONSÁVEL TÉCNICO E AUTOR DO PROJETO Anderson Hoffmann <small>Engº Civil - CREA-SC 143466-2</small>	
ESCALA INDICADA	DATA FEVEREIRO/2025	DESENHO	PRANCHA 01/01