

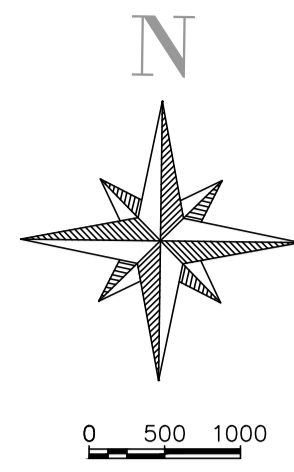



TRECHO 1 – PISTA 3,00M + CICLOVIA E PASSEIO COMPARTILHADOS 2,40M

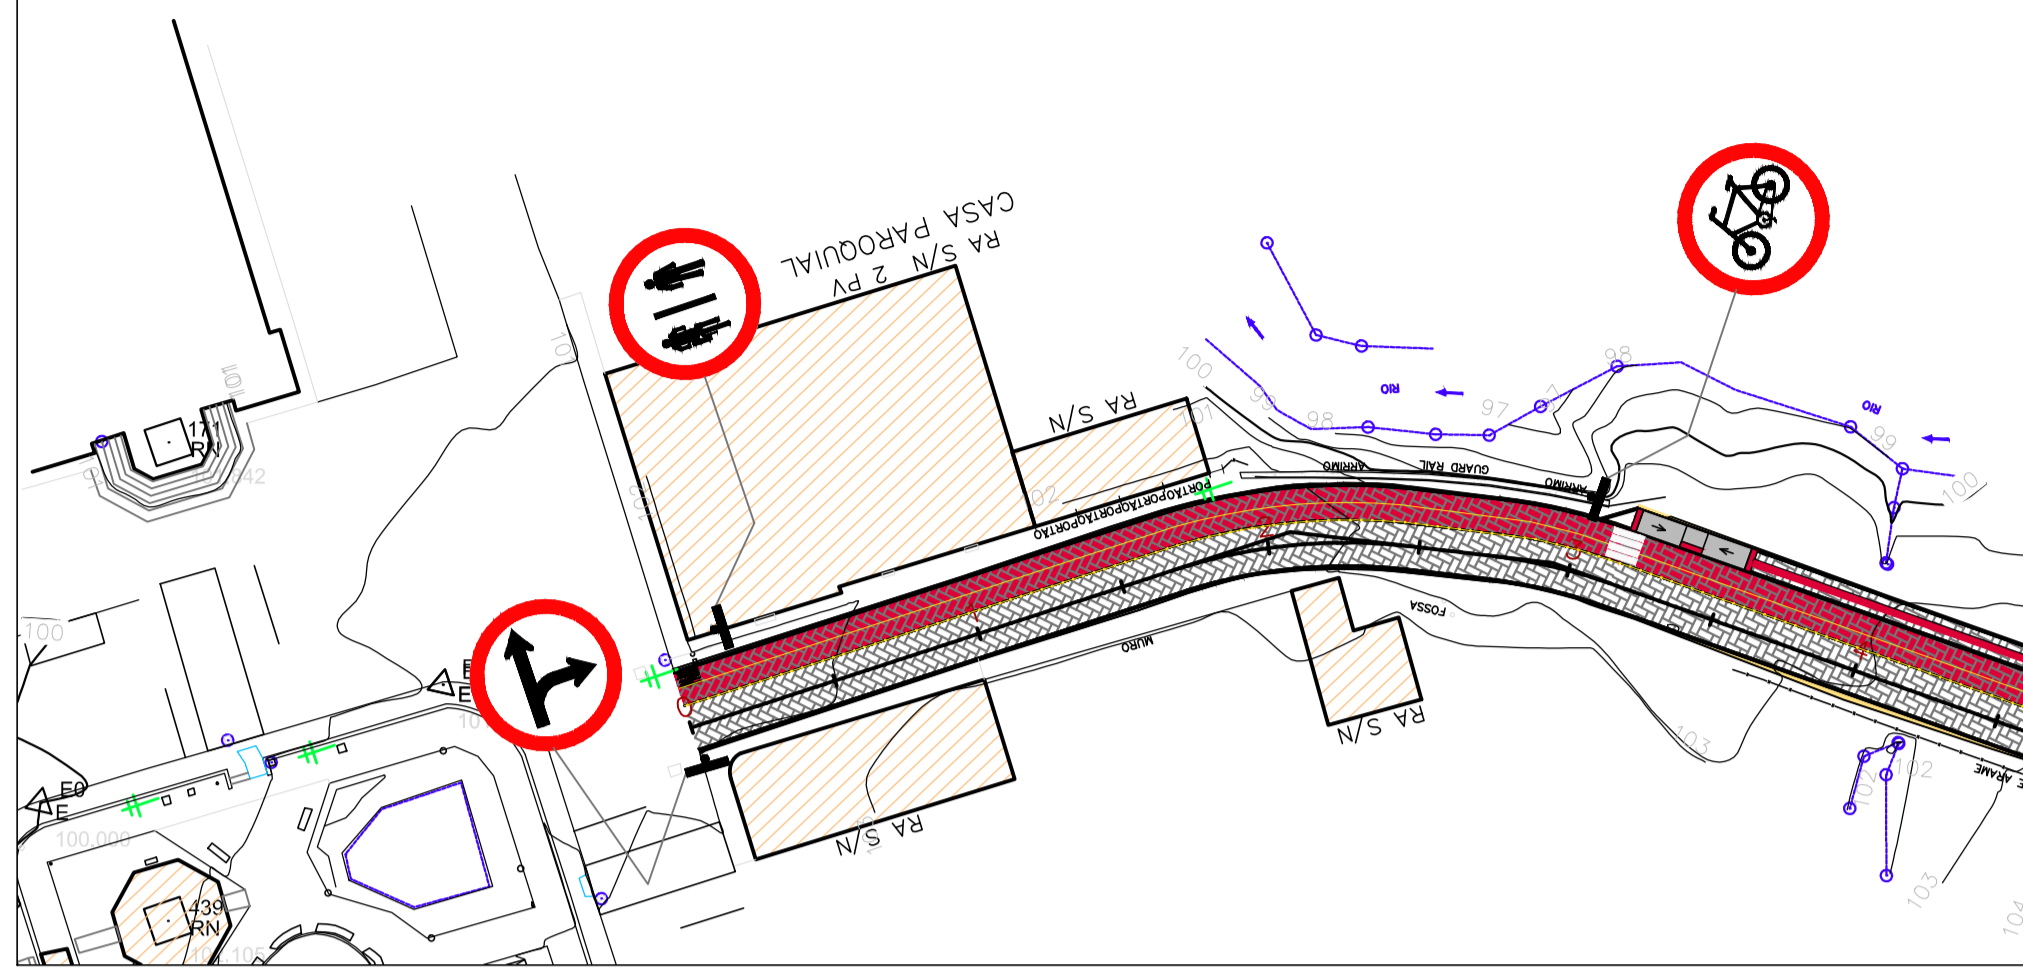


SEÇÃO TRANSVERSAL

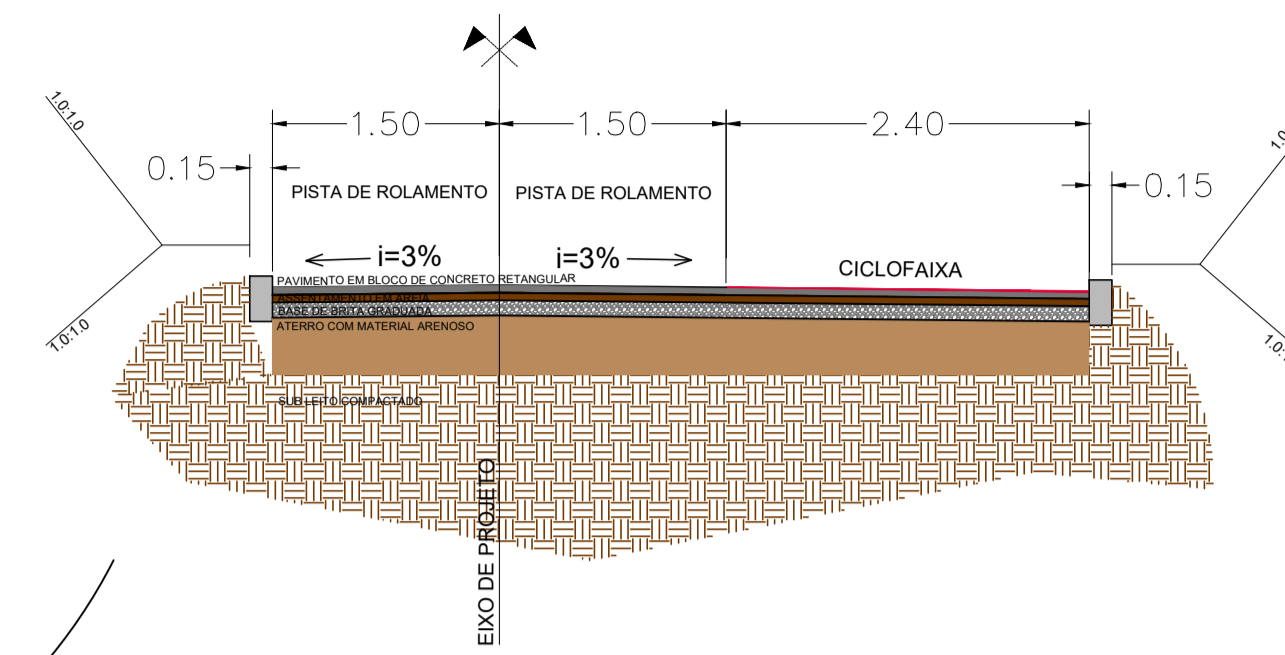


SEÇÃO TRANSVERSAL COM PASSEIO E CAMADAS

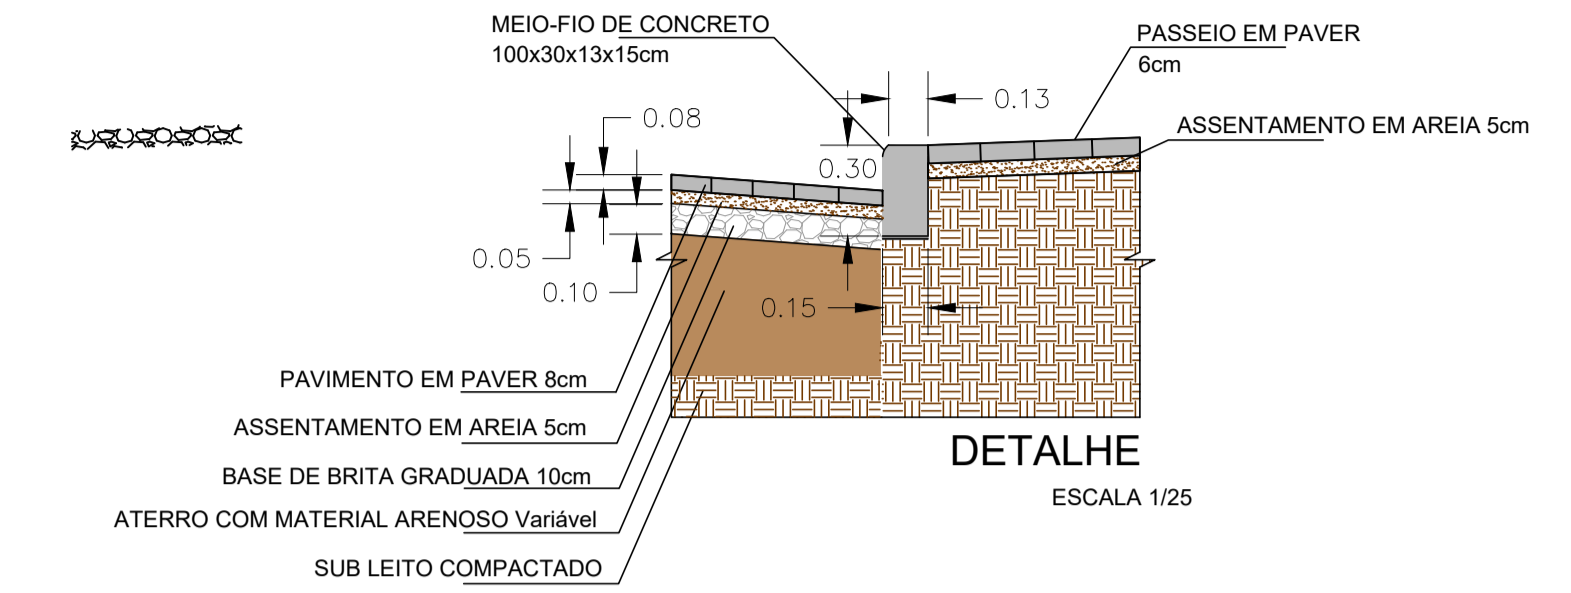


TRECHO 2 – PISTA 3,00M + CICLOVIA 2,40M + PASSEIO 1,50M

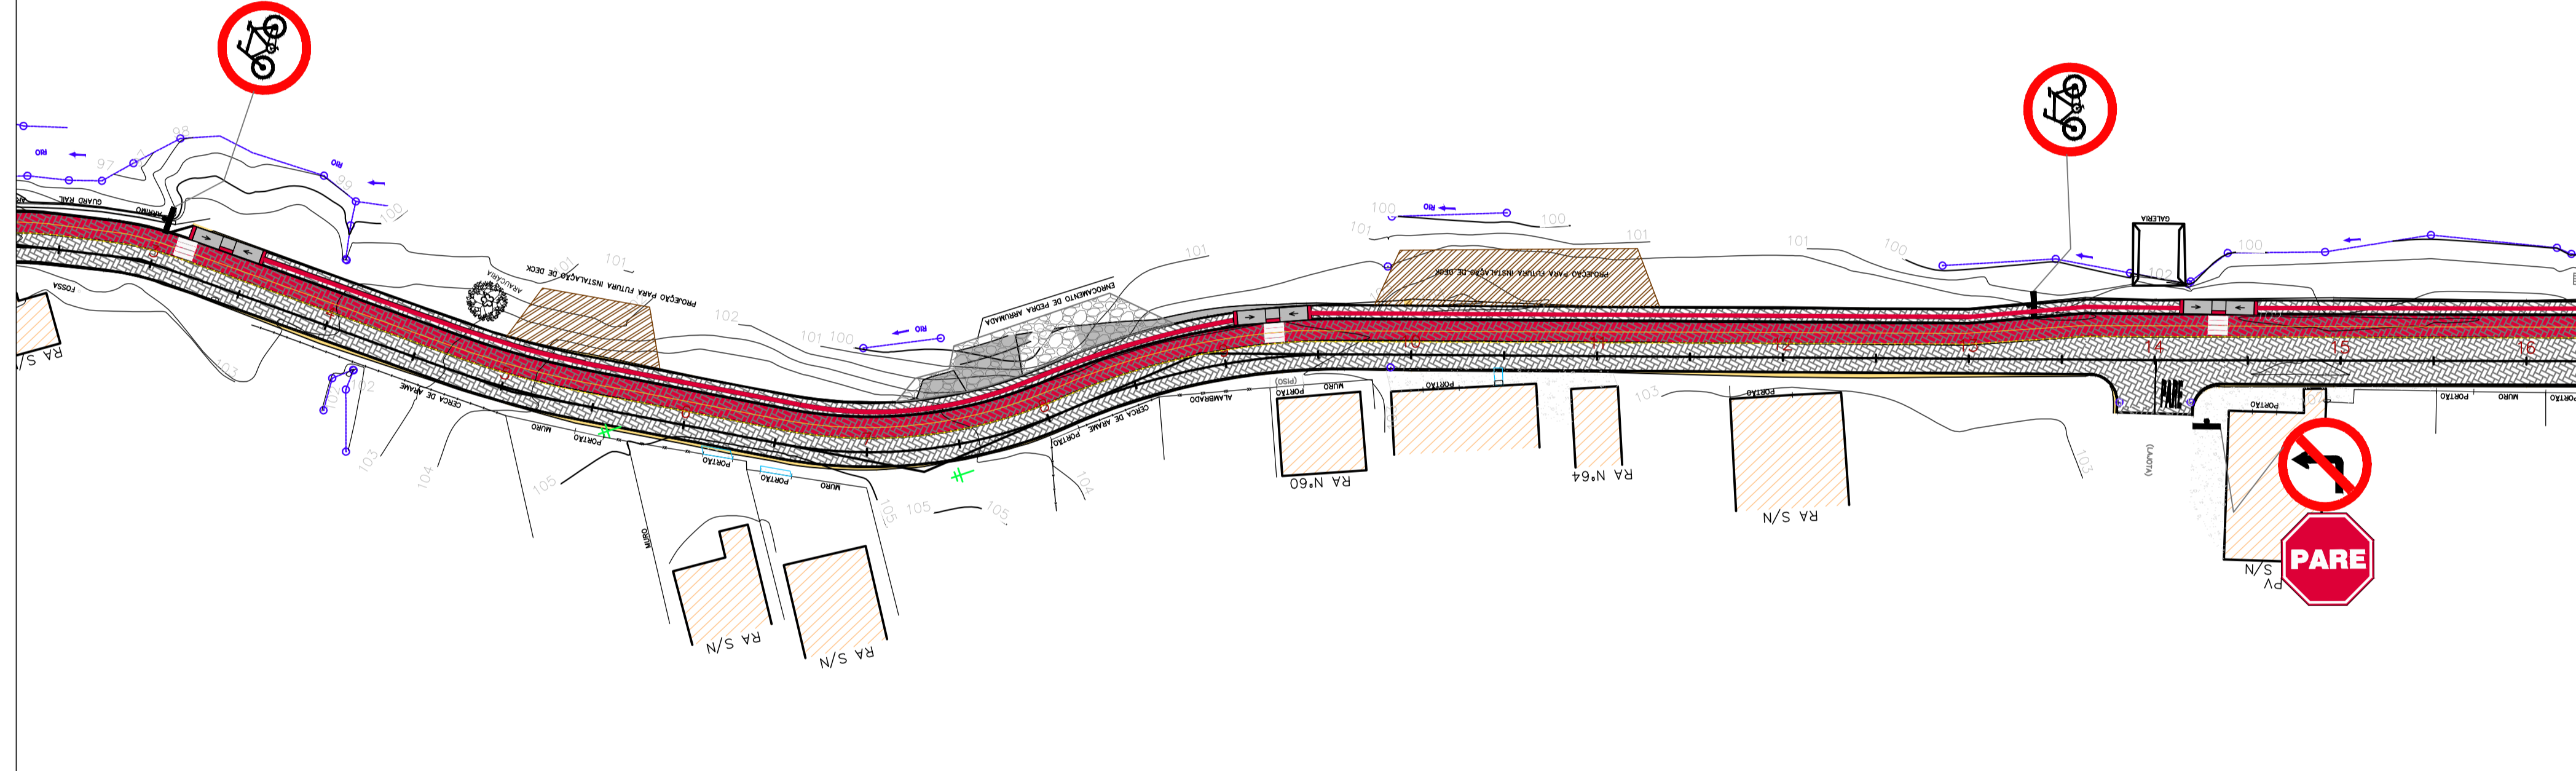


SEÇÃO TRANSVERSAL

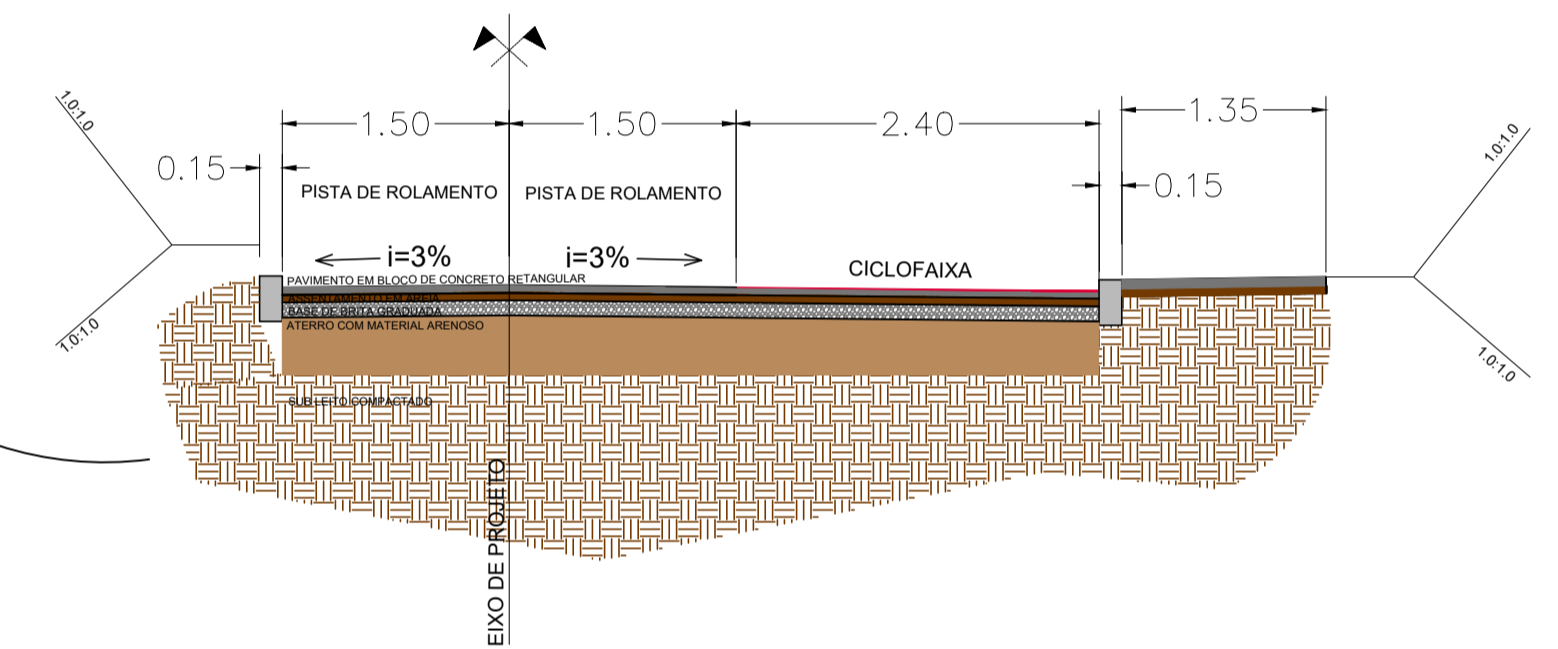

TRECHO 3 – PISTA 5,00M + CICLOVIA 2,40M + PASSEIO 1,50M

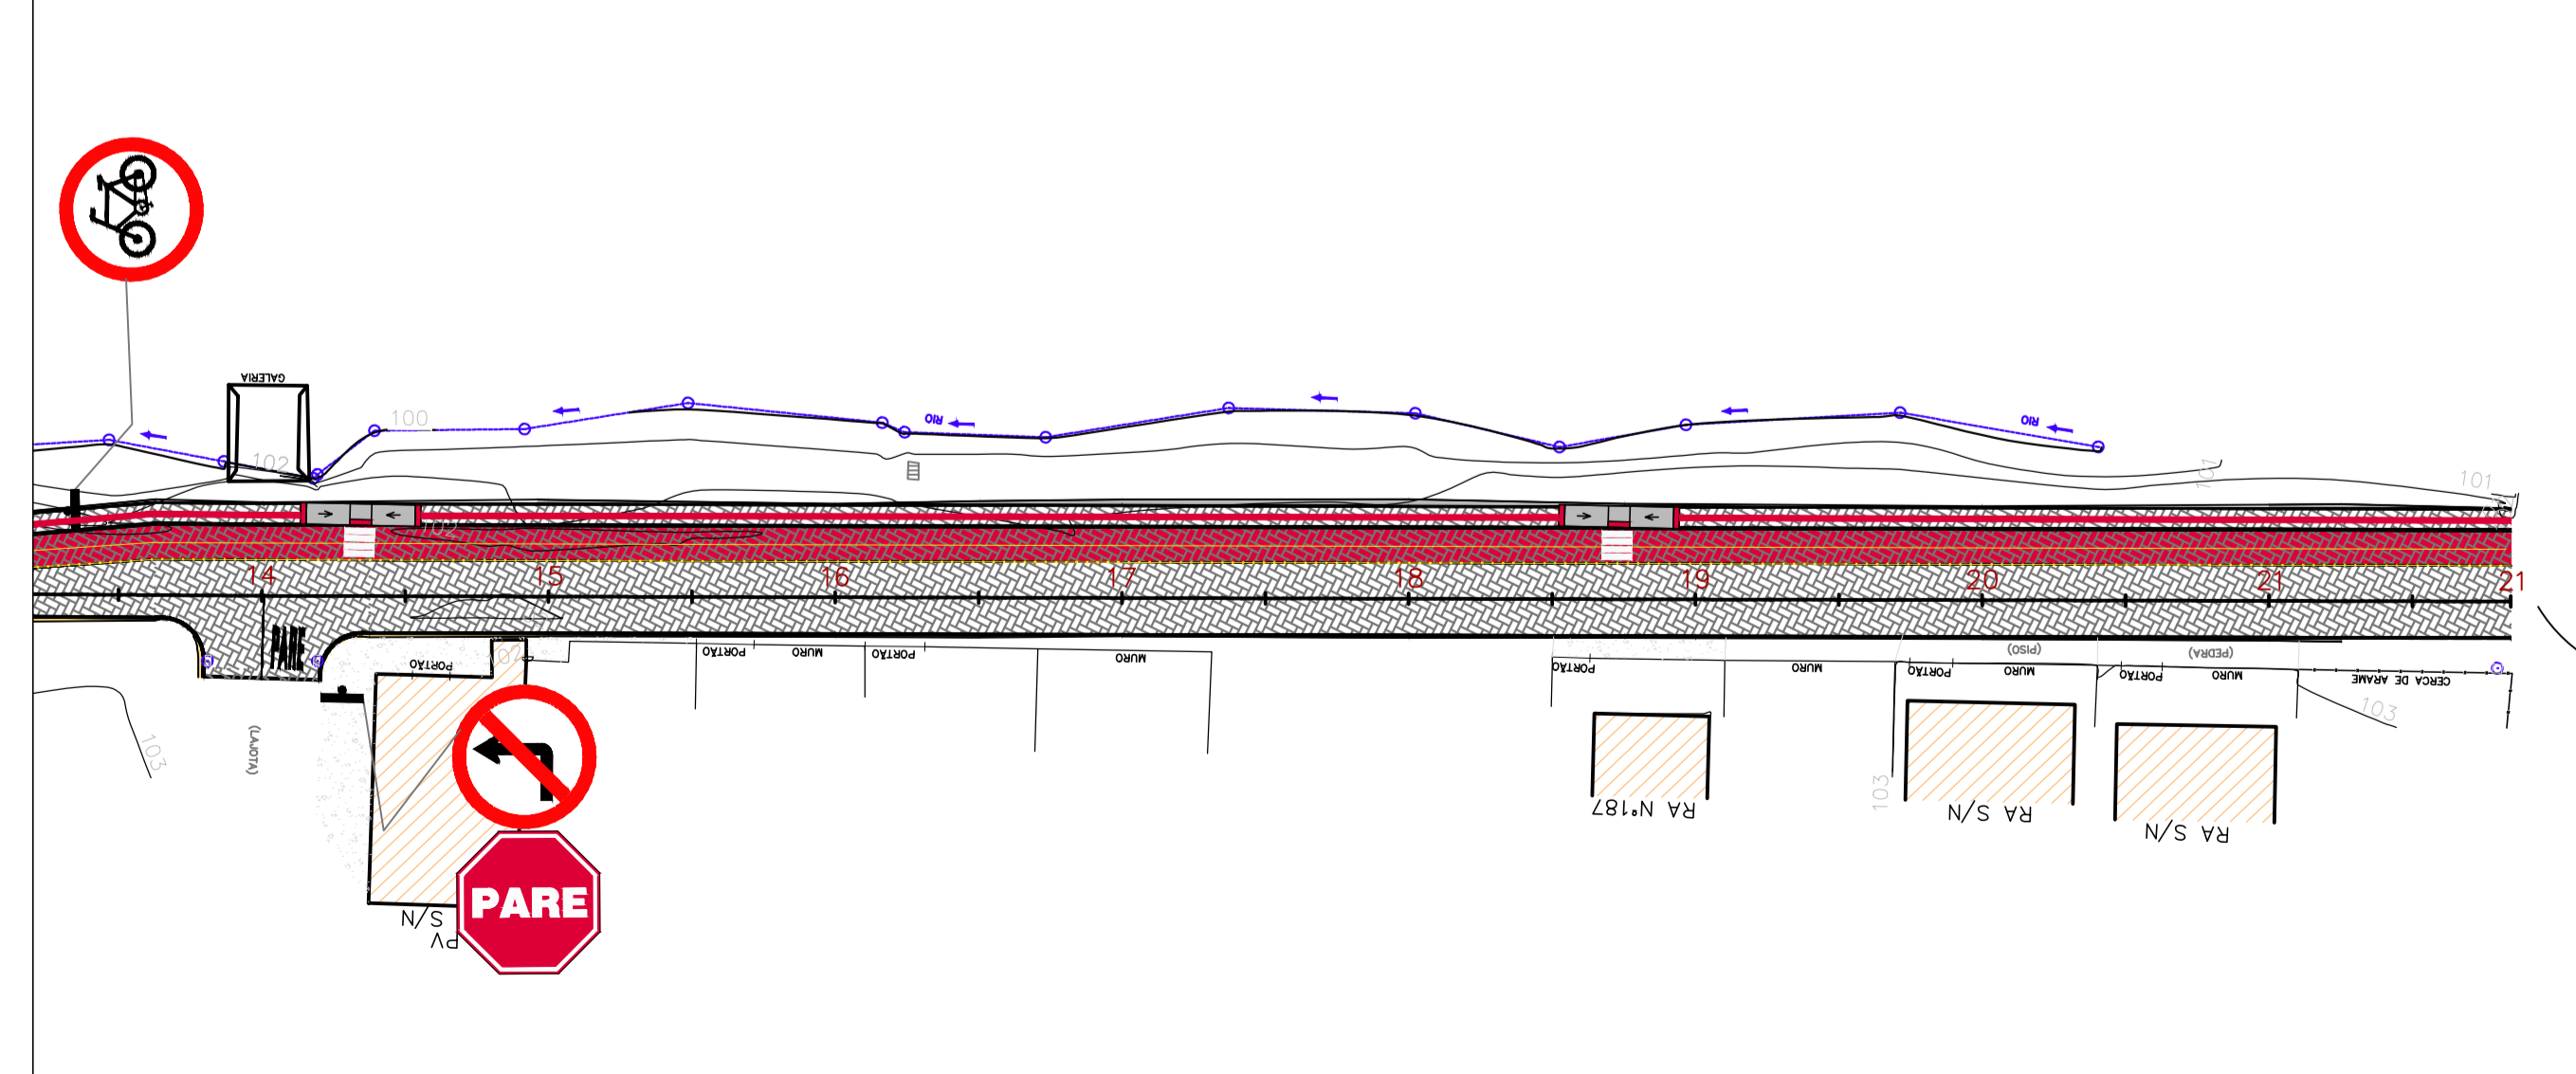

SEÇÃO TRANSVERSAL

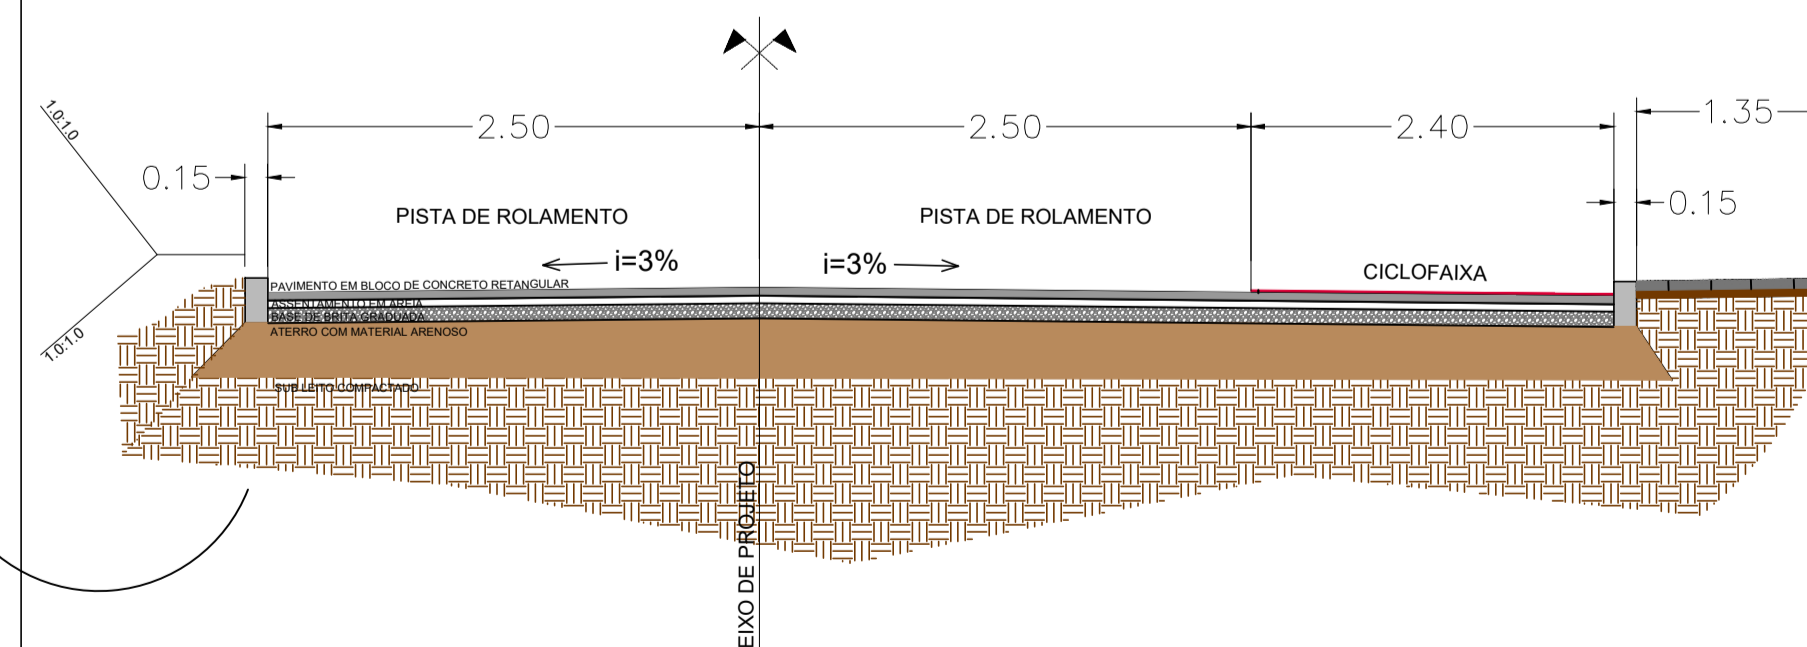

PROJETO DE PAVIMENTAÇÃO

MUNICÍPIO	ANGELINA – SC	
OBRA	RUA FREI HONORATO BRUGGEMANN	CONTEÚDO
PROJETO	CRISTIANE FREITAS Engenheira Civil CREA/SC 109.760-3	PROJETO DE PAVIMENTAÇÃO EM BLOCO DE CONCRETO RETANGULAR TRECHOS E SEÇÕES TÍPICAS
REVISÃO	VERSÃO INICIAL	APROVAÇÃO DA PREFEITURA
DATA	DEZ/2021	PRANCHA
		2/3

