


DETALHE DE SINALIZAÇÃO

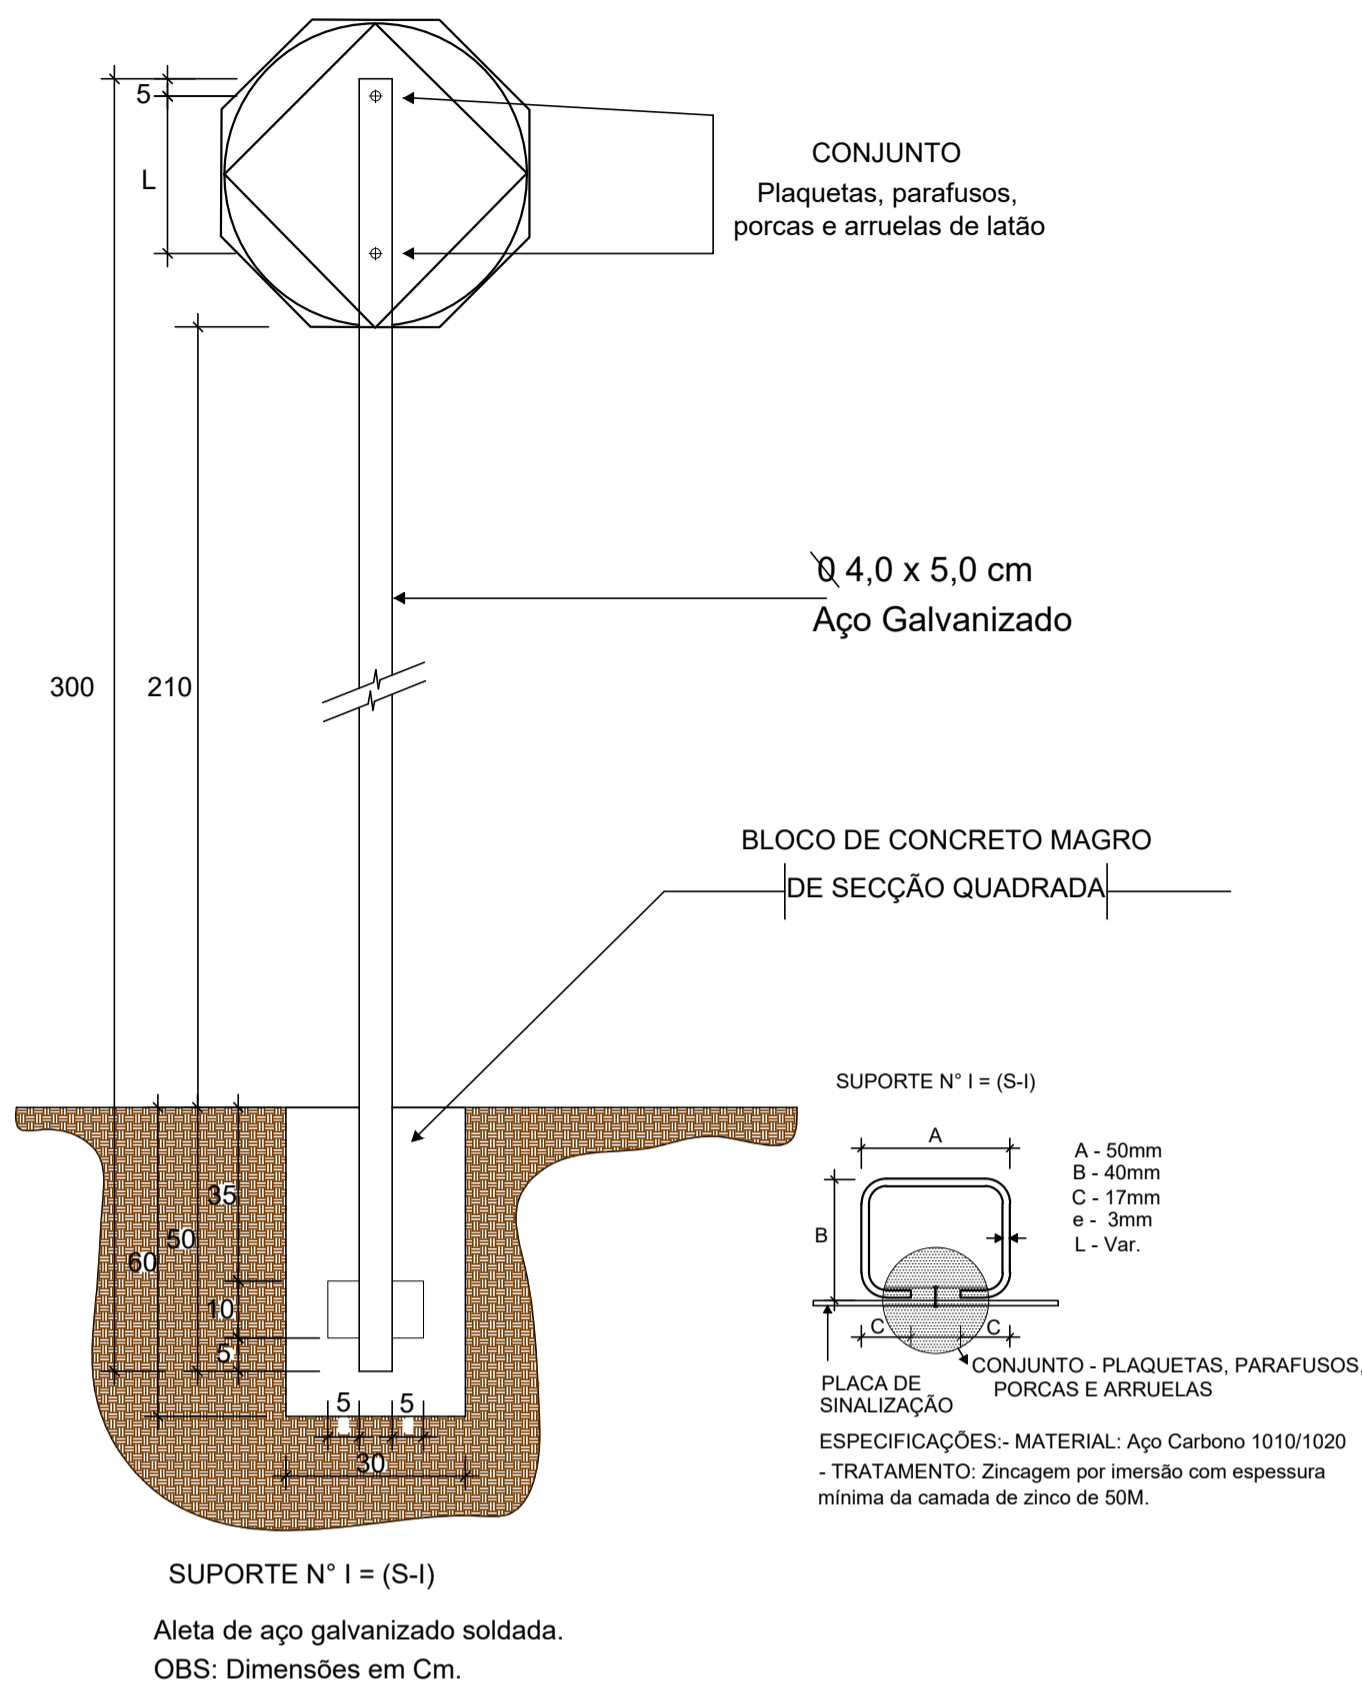

Forma	Cor	
	Fundo	Amarelo
	Simbolo	Preta
	Orla interna	Preta
	Orla externa	Amarela
	letra	Preta

Via	Lado min (m)	Orla interna min (m)	Orla externa min (m)
Urbana	0,45	0,010	0,020



Sinal	Código	Cor	
	R-1	Fundo	Vermelha
		Orla interna	Branca
		Orla externa	Vermelha
		Letra	Branca

Via	Lado (m)	Orla interna (m)	Orla externa (m)
Urbana	0,35	0,028	0,014


Forma	Cor	
	Fundo	Branco
	Simbolo	Preta
	Tarja	Vermelha
	Orla	Vermelha
	letra	Preta

Via	Diâmetro (m)	Tarja (m)	Orla (m)
Urbana	0,50	0,050	0,050

DETALHE DE PASSEIOS

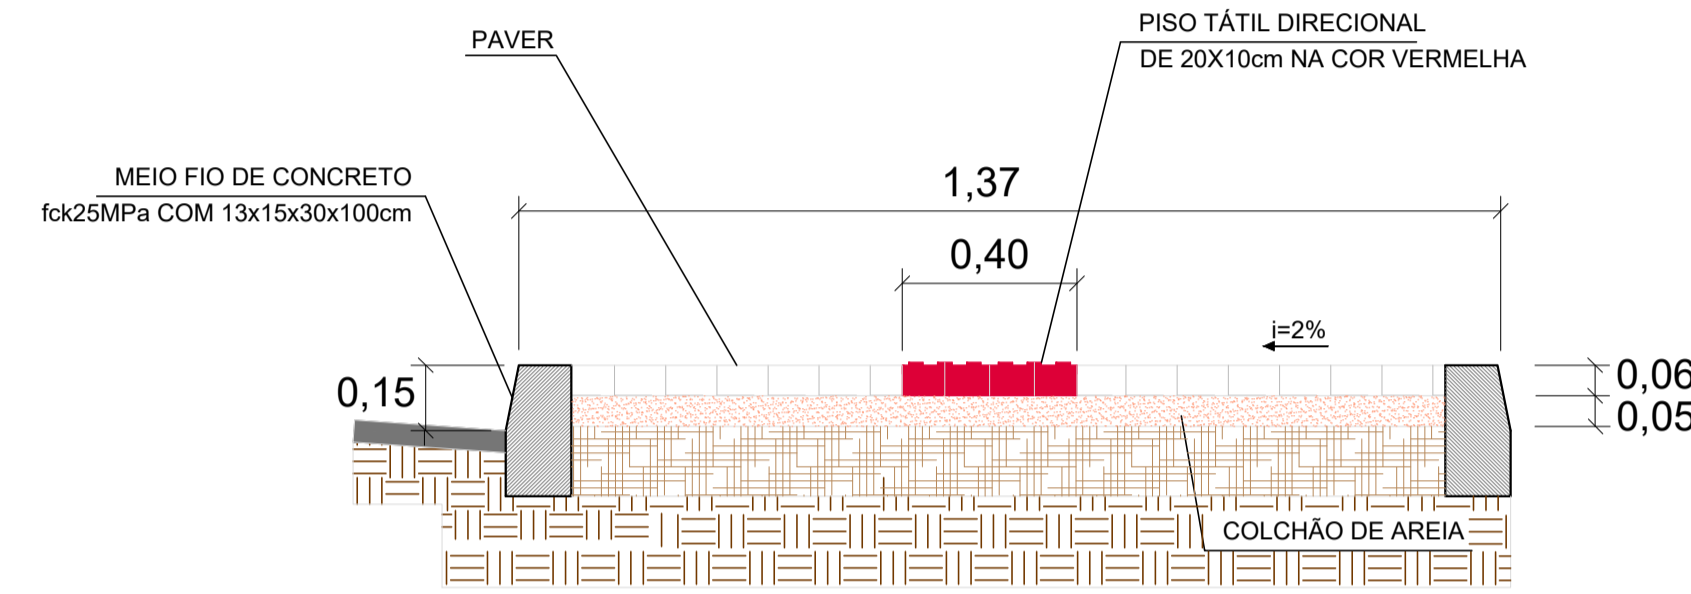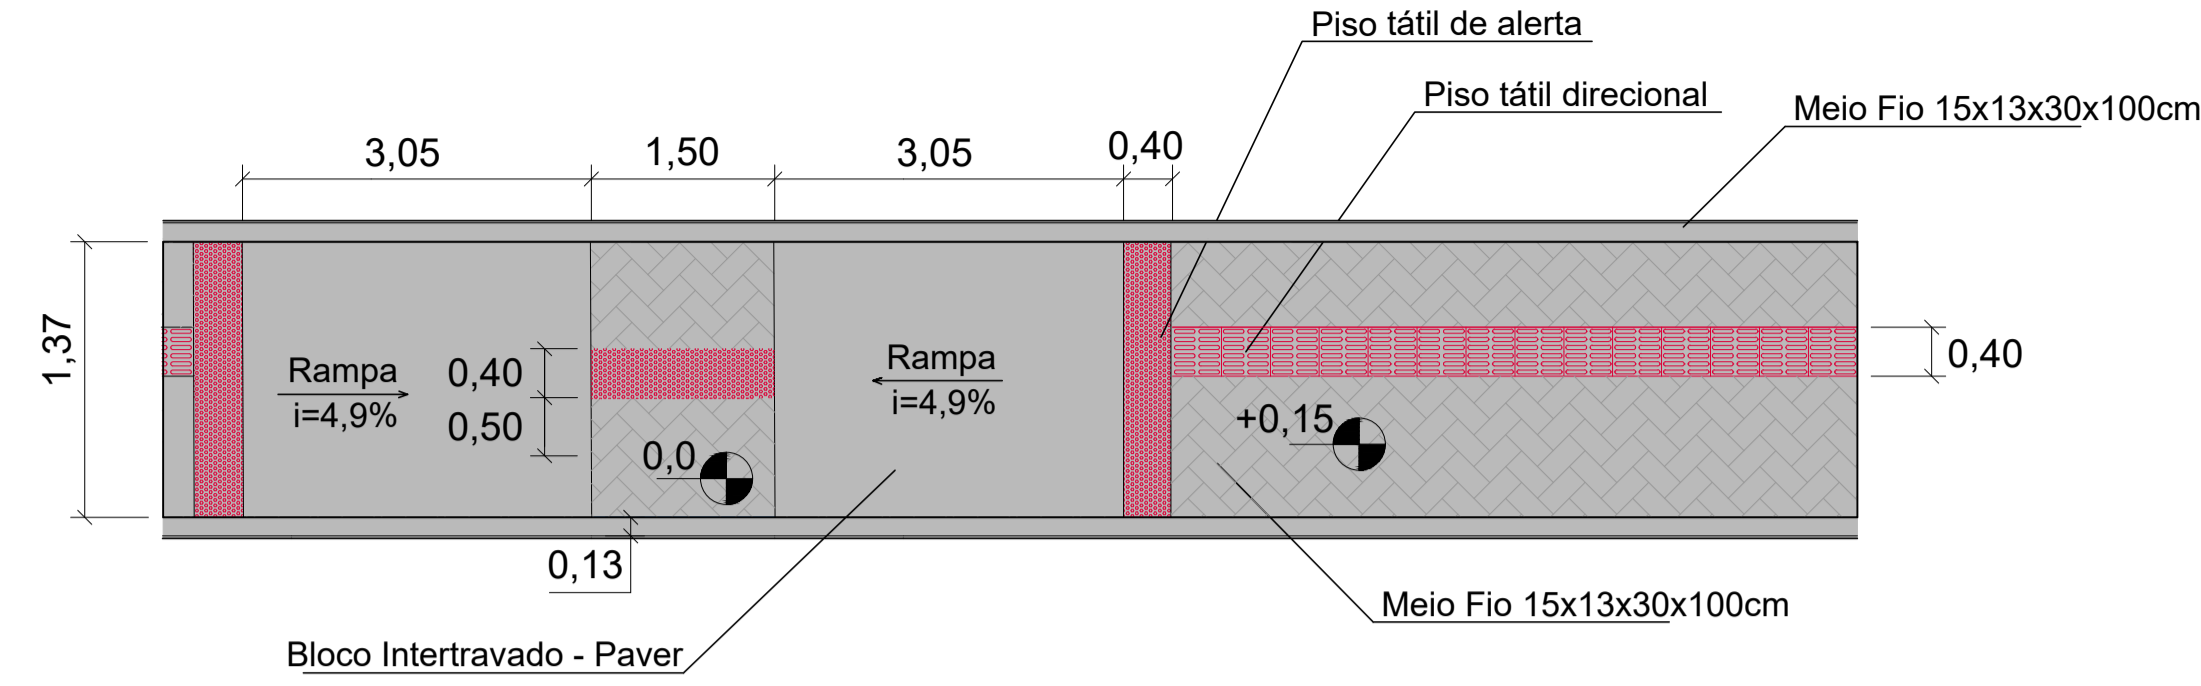

DETALHE DO TACHÃO

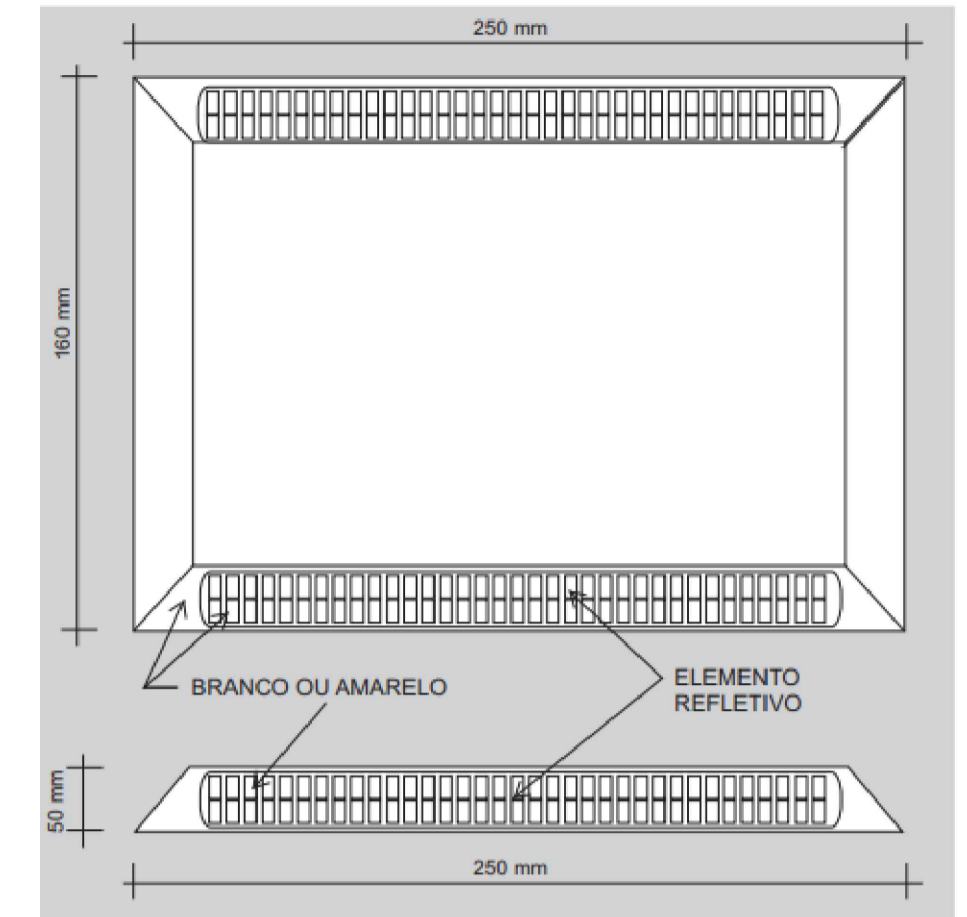



- Corpo na cor amarela ou branca, de acordo com a marca viária que complementa

- Cor elemento refletivo


Branca - para ordenar fluxos de mesmo sentido

amarela - para ordenar fluxo de sentidos opostos


DETALHE DE PASSEIOS E CICLOVIA

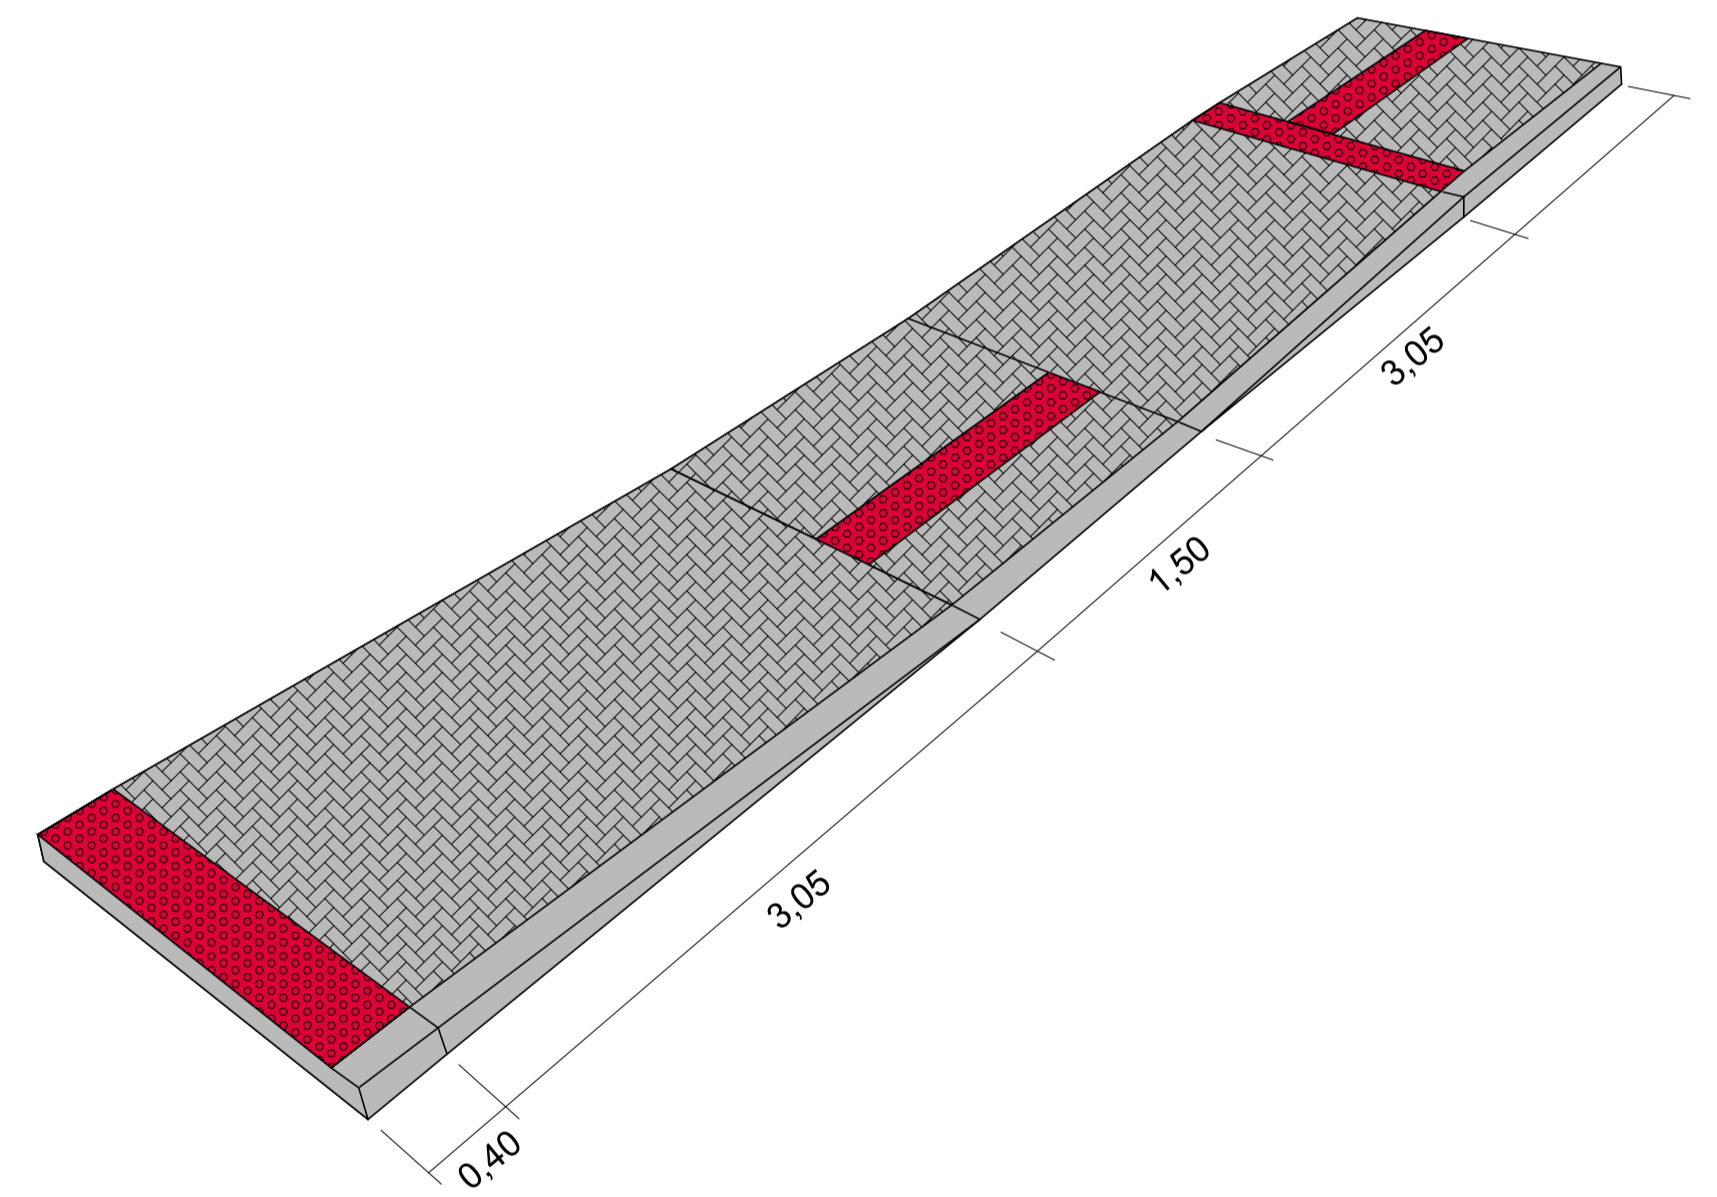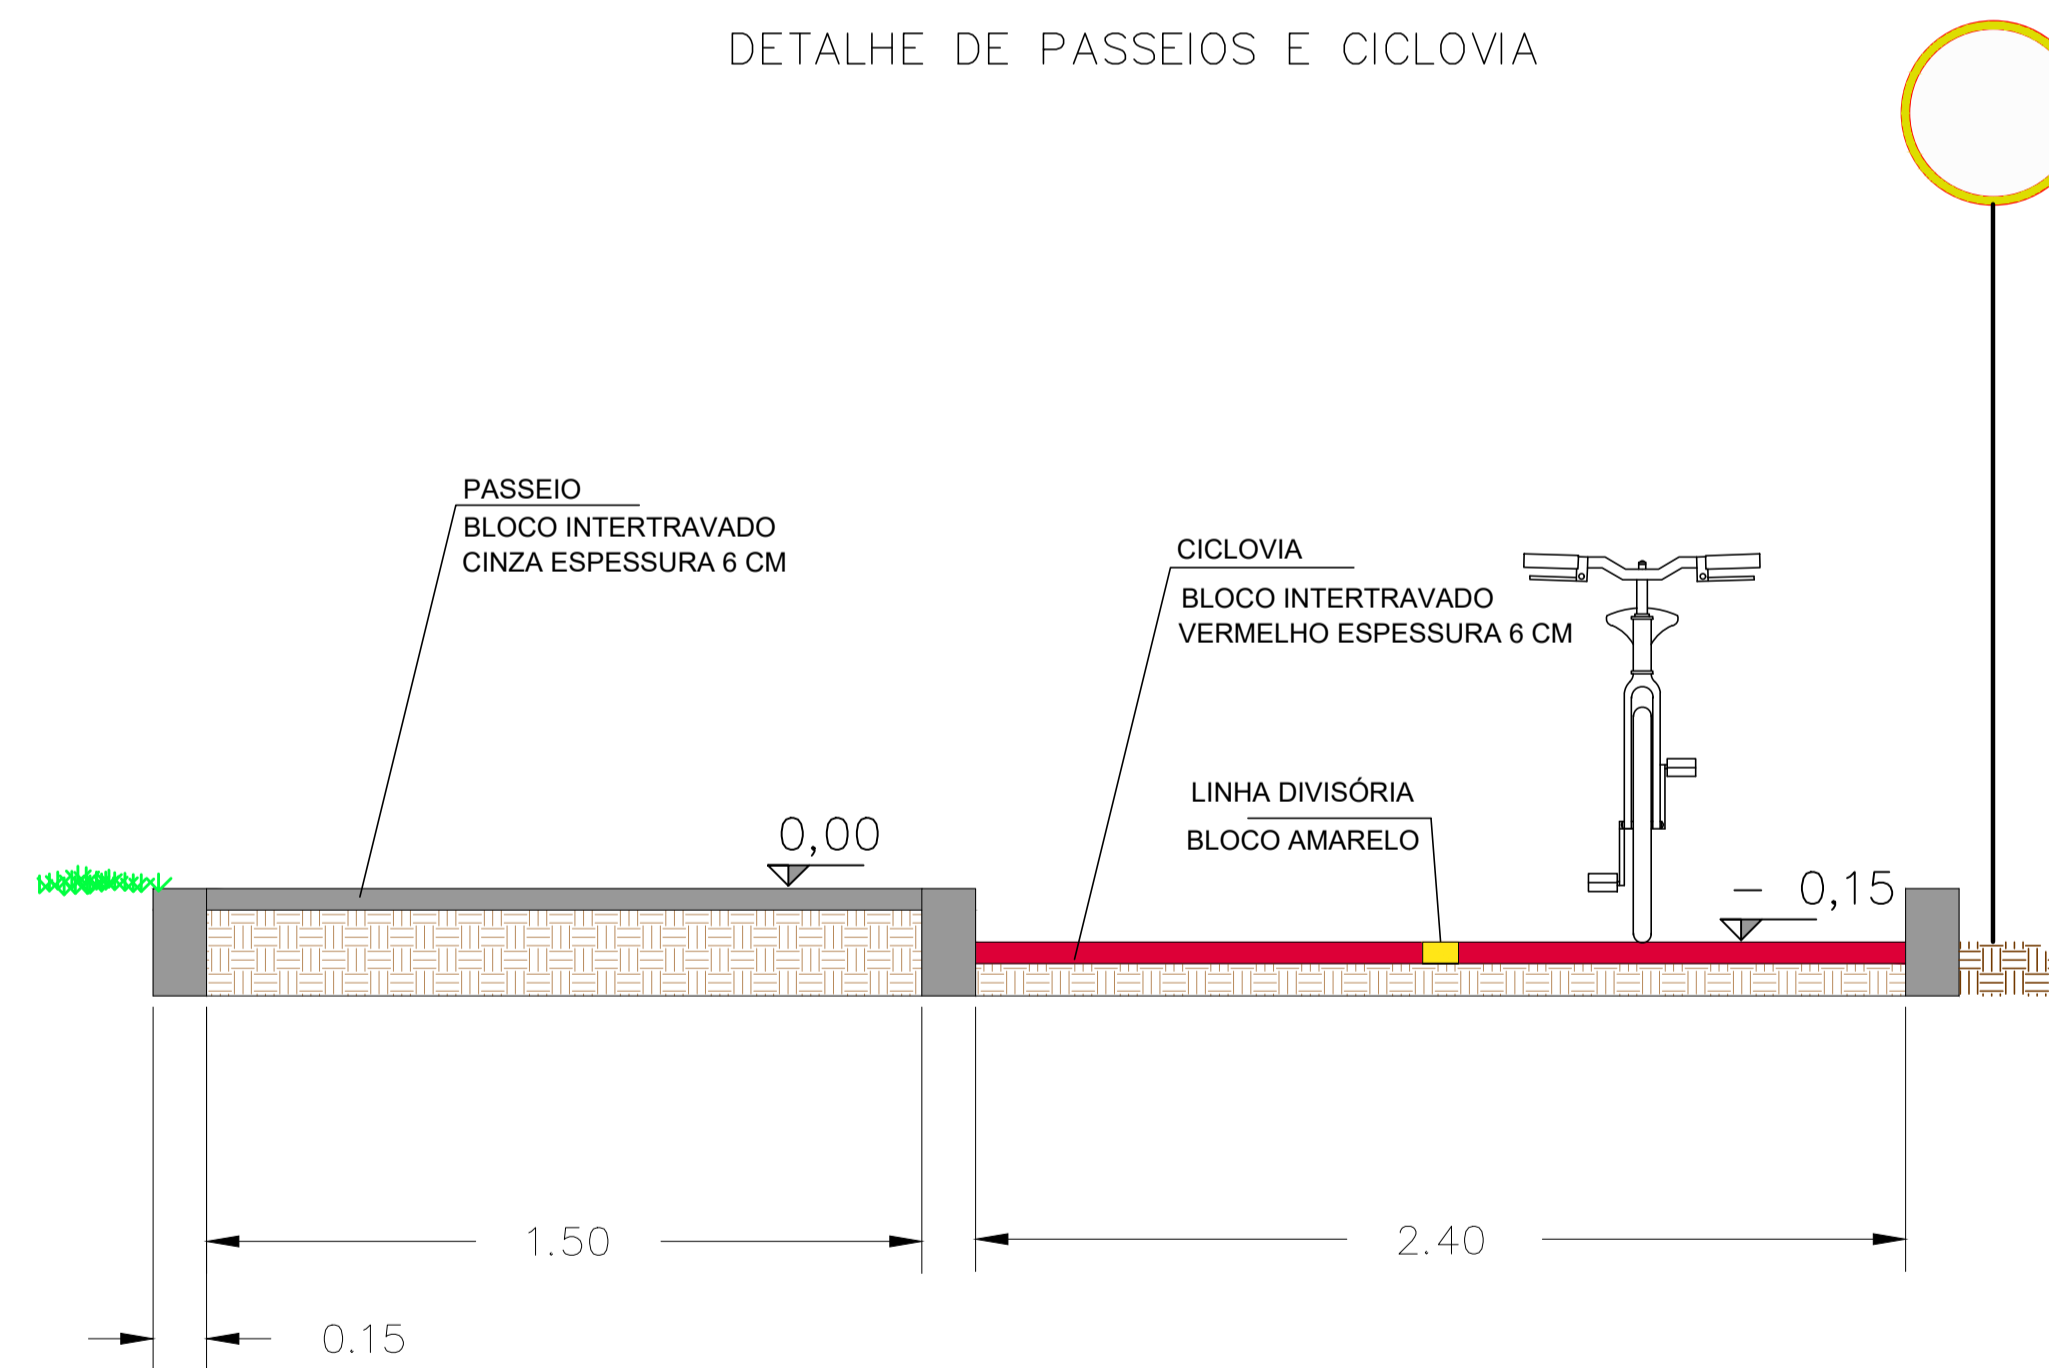

MUDANÇA DE DIREÇÃO ENCONTRO DE DUAS FAIXAS

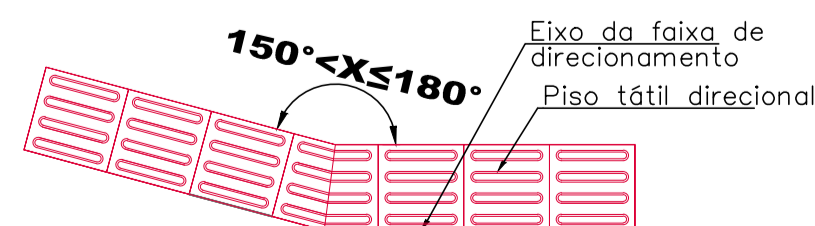

USAR PARA ANGULO ENTRE 150° A 180° NÃO É NECESSÁRIO USAR PISO TÁTIL ALERTA.

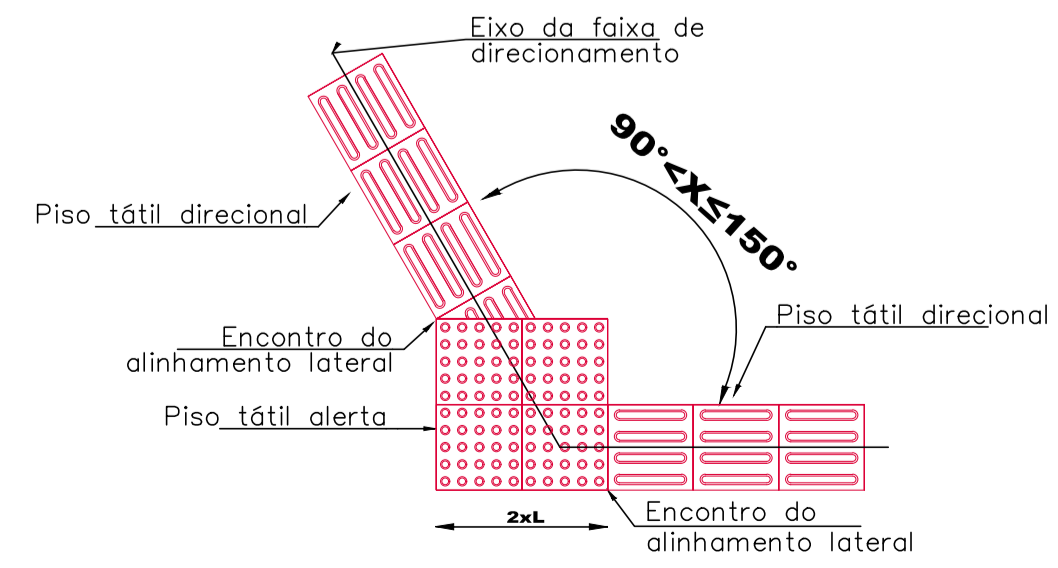

USAR PARA ANGULO ENTRE 90° A 150°

PROJETO DE PAVIMENTAÇÃO

MUNICÍPIO	ANGELINA – SC	
OBRA	CONTEÚDO	
RUA FREI HONORATO BRUGGEMANN	PROJETO DE PAVIMENTAÇÃO EM BLOCO DE CONCRETO RETANGULAR	
PROJETO	DETALHES	
	APROVAÇÃO DA PREFEITURA	
	CRISTIANE FREITAS Engenheira Civil CREA/SC 109.760-3	
REVISÃO	DATA	PRANCHA
VERSÃO INICIAL	DEZ/2021	3/3

ASSOCIAÇÃO DOS MUNICÍPIOS DA REGIÃO DA GRANDE FLORIANÓPOLIS "GRANFPOLIS" ASSESSORIA DE ENGENHARIA E ARQUITETURA