



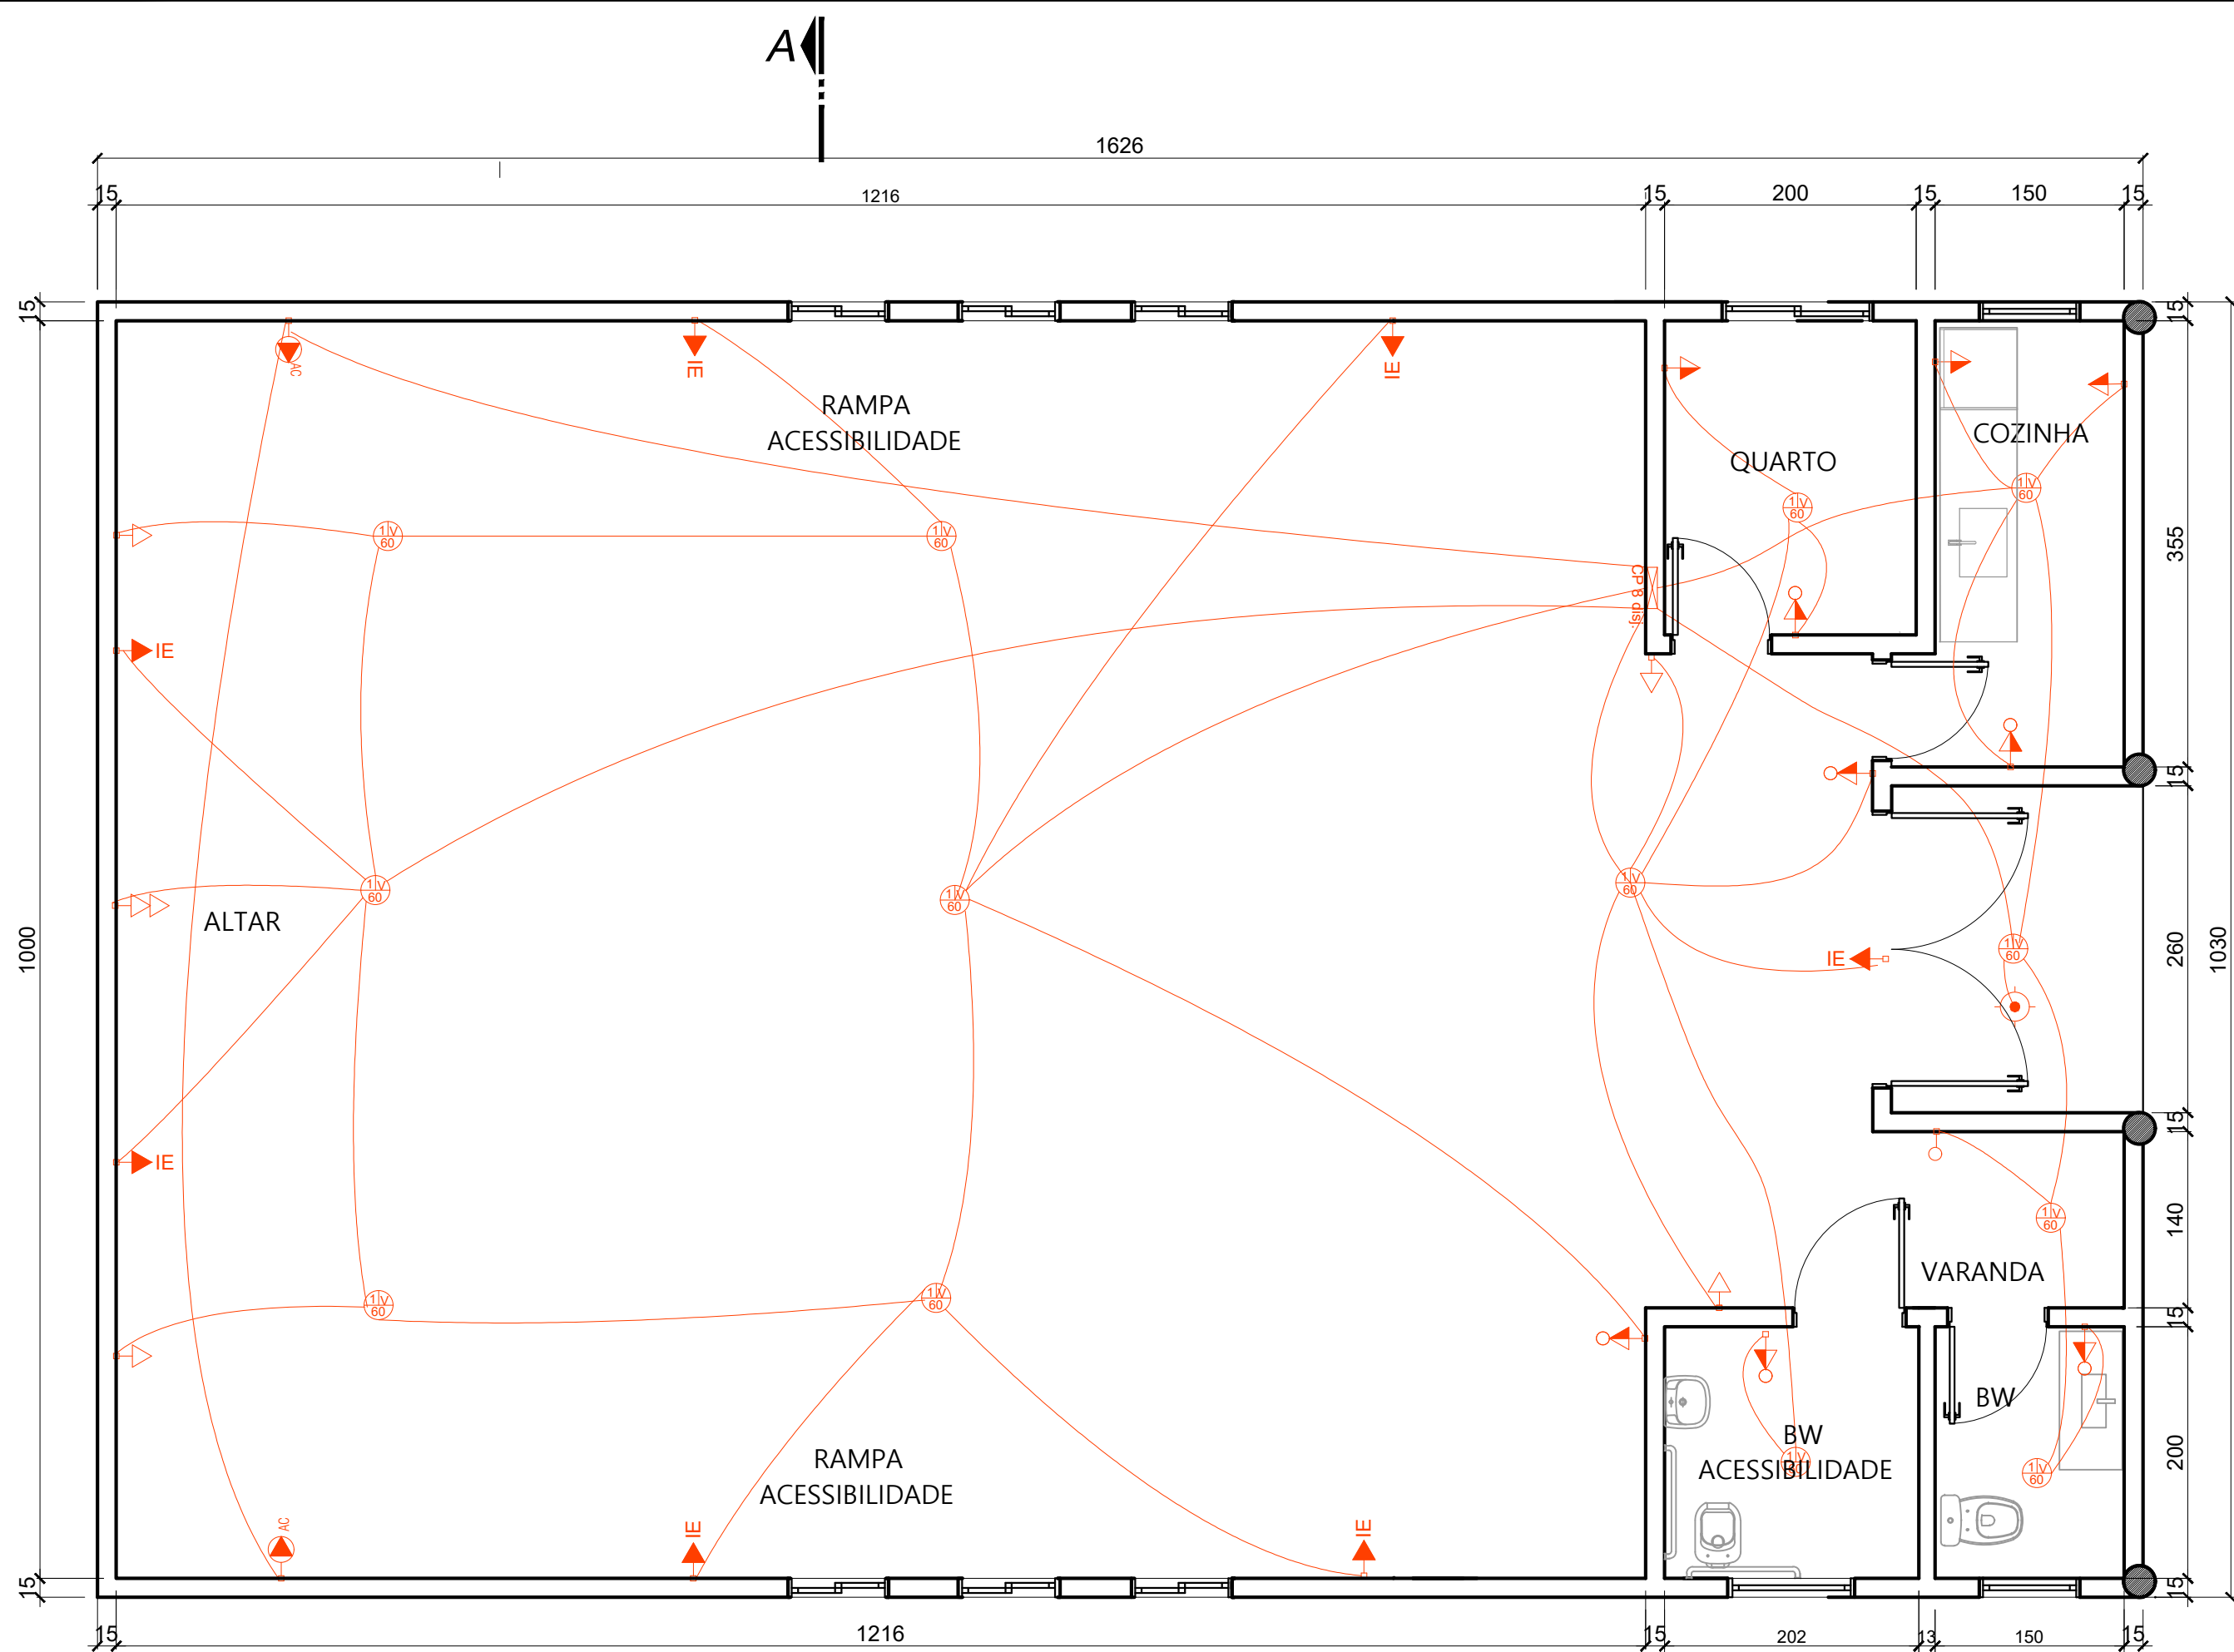

Legenda	
	Caixa de passagem em concreto (30x30x40cm), com tampa de concreto.
	Caixa de passagem em PVC, de embutir. Dimensões vide Legenda de Calhas.
	Quadro de distribuição elétrica, PVC, embutir. Capacidade conforme diagrama unifilar do quadro.
	Int. simples 1 tecla - 1,10m do piso
	Int. simples 2 teclas - 1,10m do piso, ou conf. indicado
	Interruptor simples 3 teclas - 1,10m do piso
	Interruptor paralelo 1 tecla - 1,10m do piso
	Interruptor paralelo 2 teclas - 1,10m do piso
	Interruptor paralelo 3 teclas - 1,10m do piso
	Int. 1 tecla simples e 1 tecla paralelo - 1,10m do piso
	Int. 2 teclas simples e 1 tecla paralelo - 1,10m do piso
	Int. 1 tecla simples e 2 teclas paralelo - 1,10m do piso
	Pulsador do alarme p/ banheiro PNE - 0,40m do piso
	Pulsador de campainha do apto 1 tecla - 1,10m do piso
	Cj. 1 tecla simples e 1 tom. 2P+T 10A - 1,10m do piso
	Cj. 2 teclas simples e 1 tom. 2P+T 10A - 1,10m do piso
	Tomada simples 2P+T 10A - 0,30m do piso
	Tomada simples 2P+T 20A - 0,30m do piso, ou conf. indicado
	Tomada simples 2P+T 10A - 1,10m do piso
	Tomada simples 2P+T 20A - 1,10m do piso
	Tomada simples 2P+T 10A - 2,20m do piso.
	vm = ventilação mecânica
	Tomada simples 2P+T 10A - 2,20m do piso.
	IE = Iluminação de Emergência
	Pt de Força 2P+T. Apenas eletroduto - 2,15m do piso
	VZ = Veneziana Elétrica (janela automatizada)
	Ponto de Força 2P+T. Apenas eletroduto conectado na caixa de passagem do ar-condicionado
	Luminária LED de jardim - instalação no piso
	Luminária p/ lâmp. comum - Arandela (parede) 2,20m do piso
	Caixa octogonal para instalação de luminária de lâmpada comum - instalação no teto
	Interruptor autom. por presença, sobrepor, 360°, 220V, 1000W - instalado no teto (instalar caixa octogonal)
	Eletroduto embutido em parede ou teto
	Eletroduto embutido em piso

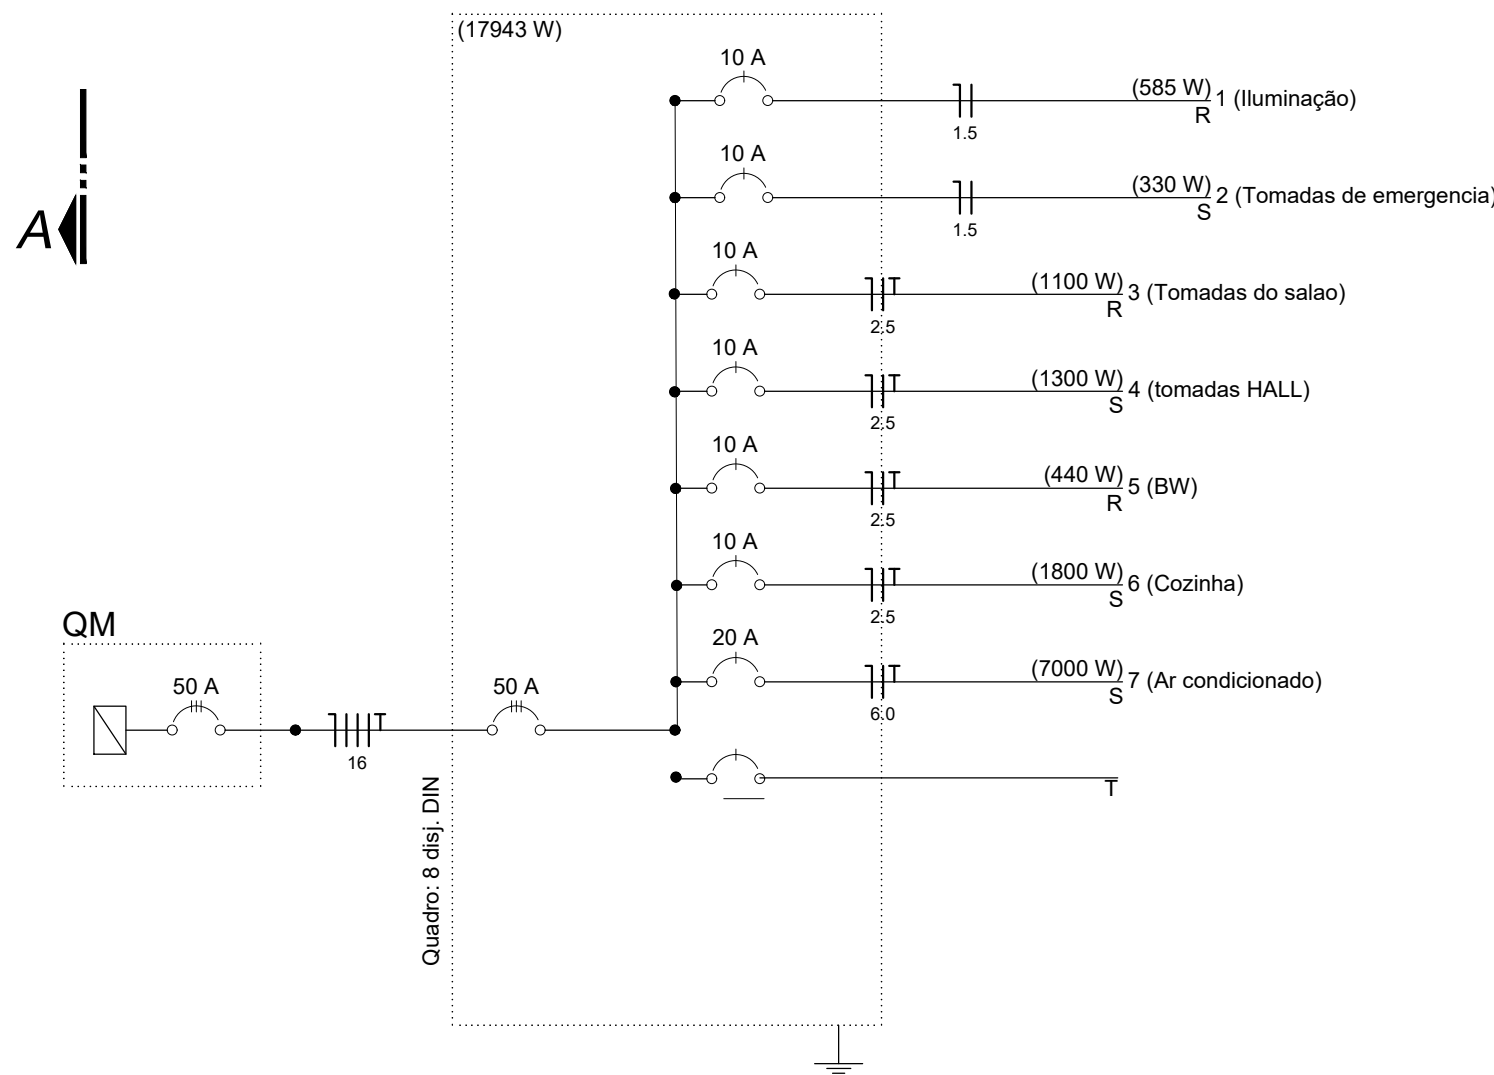

ELÉTRICO

PROJETO
CASA MORTUÁRIA

ASSUNTO
PLANTA BAIXA , FACHADA E CORTE

LOCAL
Estrada Geral Garcia
ANGELINA - SC

PROPRIETÁRIO
Prefeitura Municipal de Angelina

RESPONSÁVEL TÉCNICO E AUTOR DO PROJETO

Anderson Hoffmann
Engº Civil - CREA-SC 143406-2

ESCALA
INDICADA

DATA
FEVEREIRO/2025

DESENHO

PRANCHA

01/01