



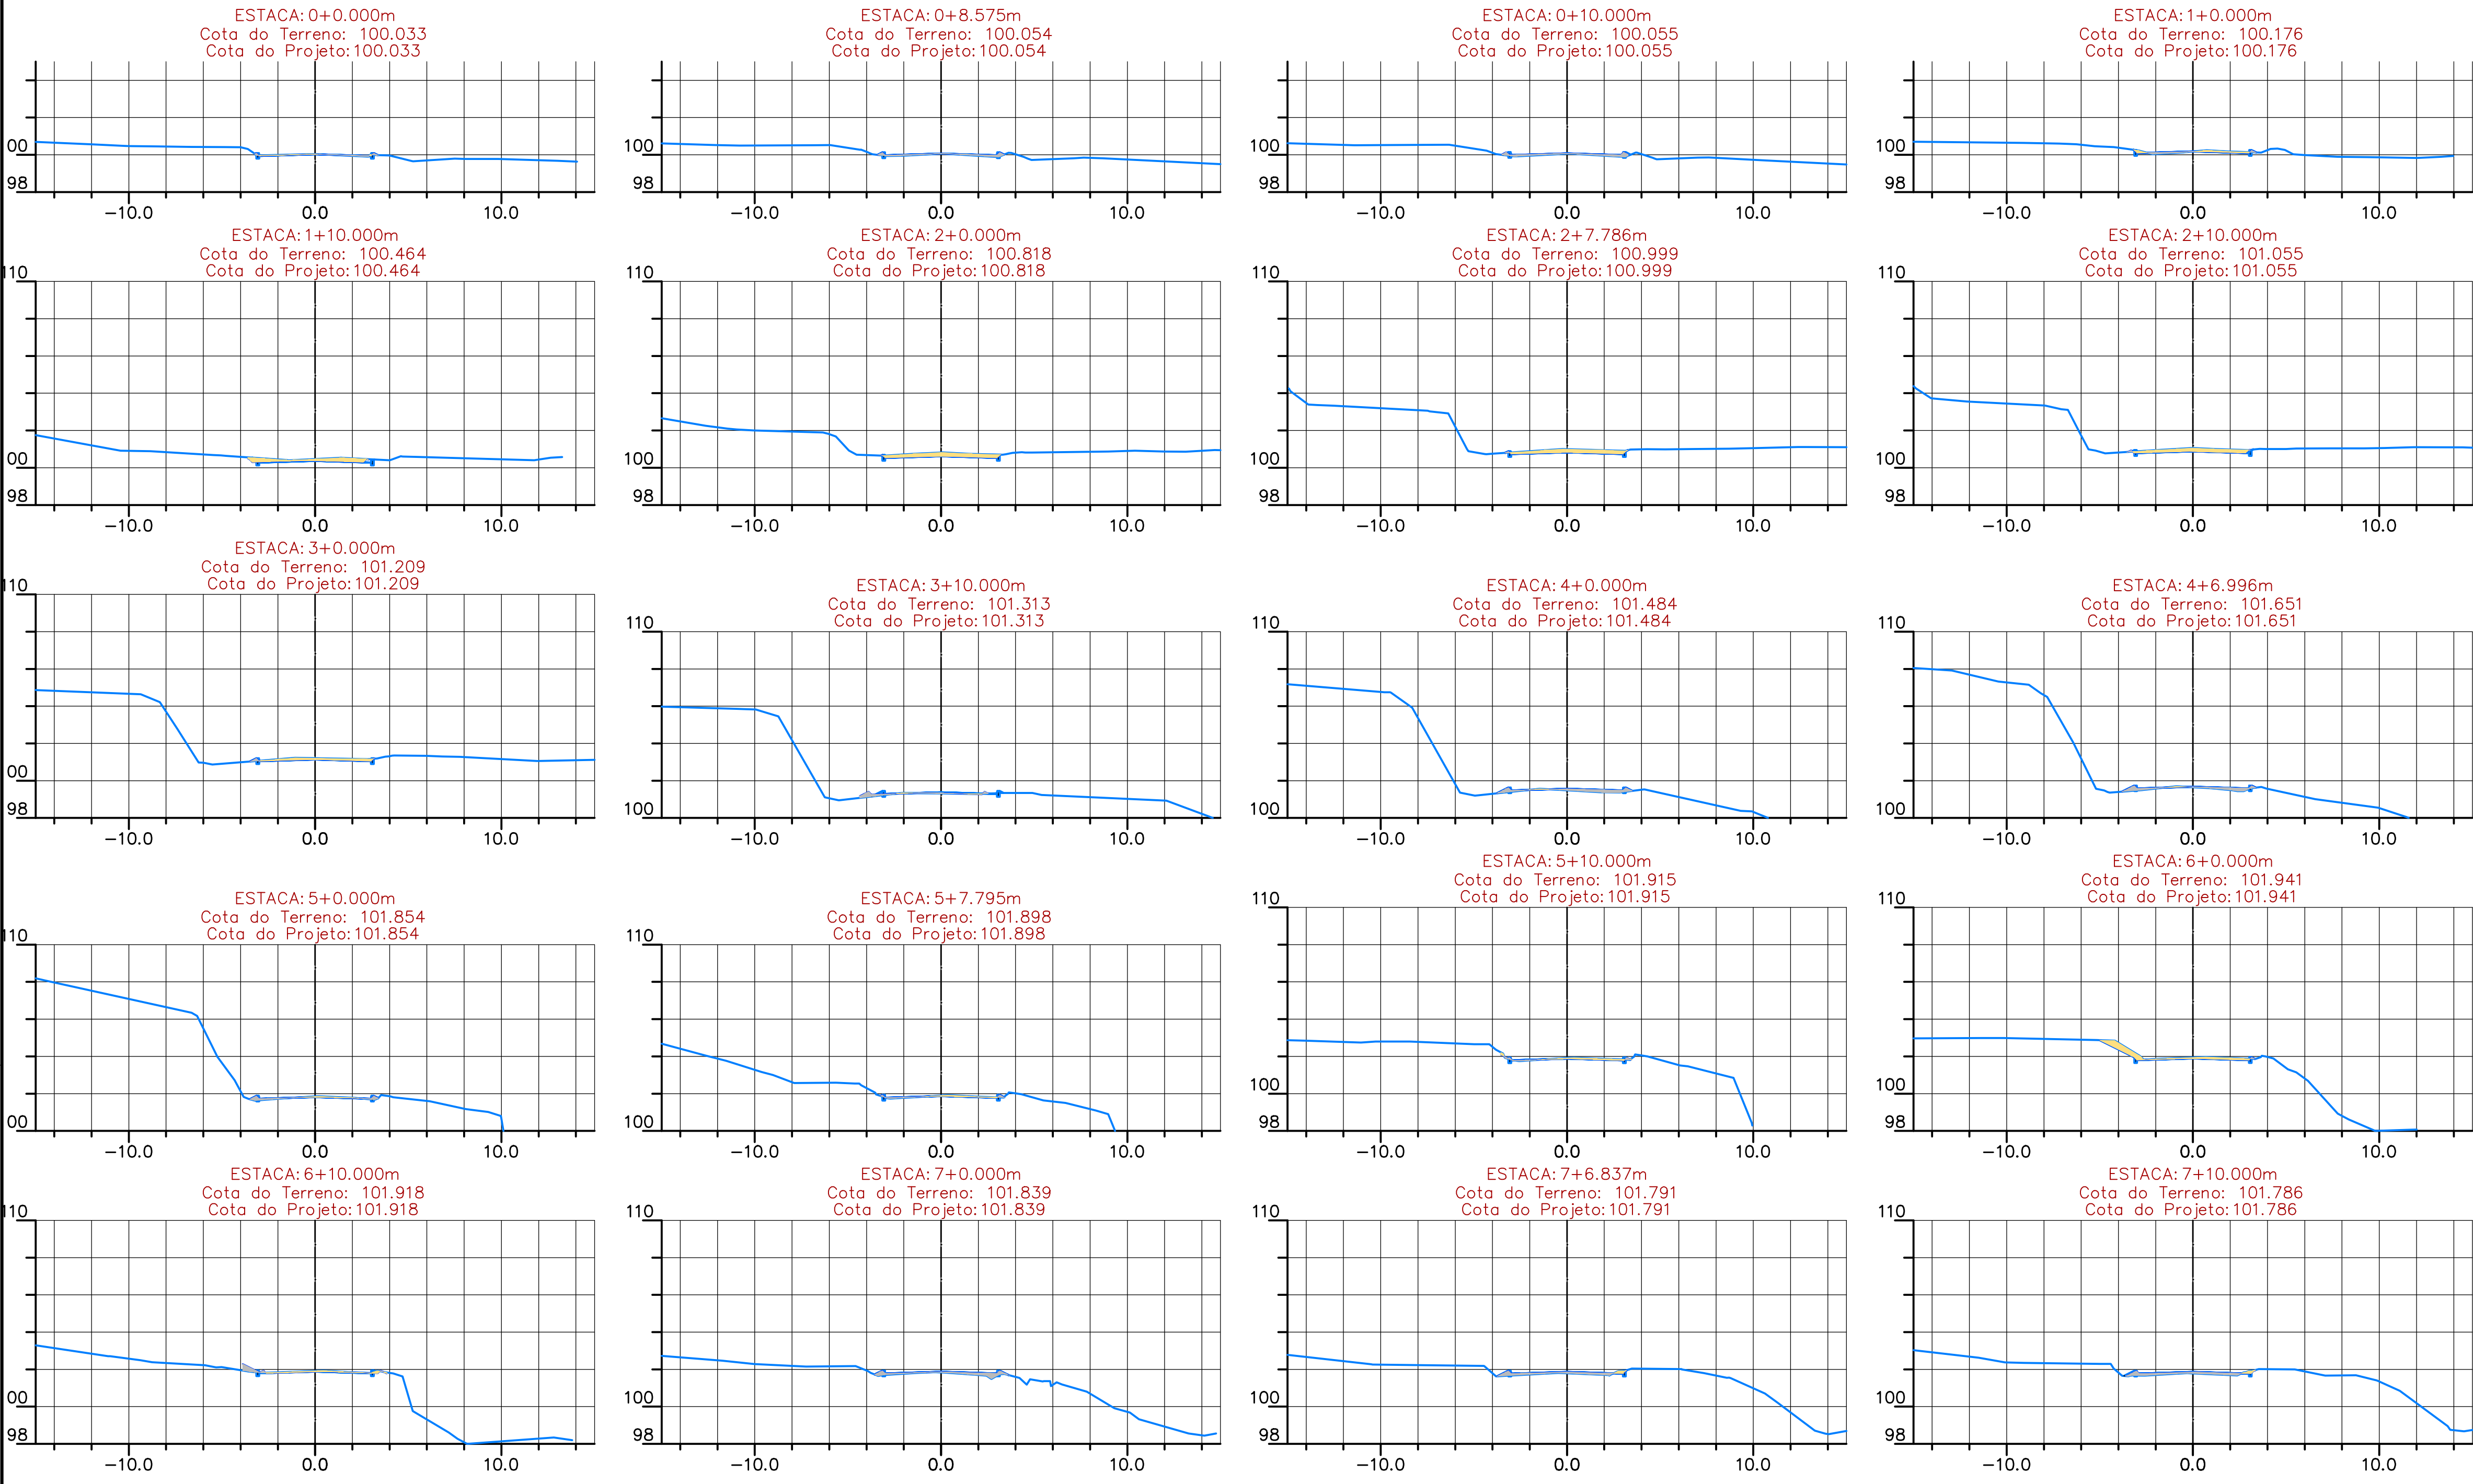

PROJETO DE PAVIMENTAÇÃO

MUNICÍPIO		ANGELINA – SC	
OBRA		CONTEÚDO	
ESTRADA GERAL LINHA DOS CHAVES		PROJETO DE PAVIMENTAÇÃO EM LAJOTAS SEXTAVADAS PLANTA BAIXA	
PROJETO		APROVAÇÃO DA PREFEITURA	
CRISTIANE FREITAS Engenheira Civil CREA/SC 109.760–3			

REVISÃO	DATA	PRANCHA
VERSÃO INICIAL	MAR/2020	3/4

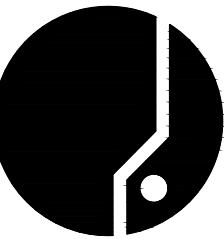

ASSOCIAÇÃO DOS MUNICÍPIOS
DA REGIÃO DA GRANDE FLORIANÓPOLIS
"GRANFÓPOLIS"
ASSESSORIA DE ENGENHARIA E ARQUITETURA